




Фасад по оси 1

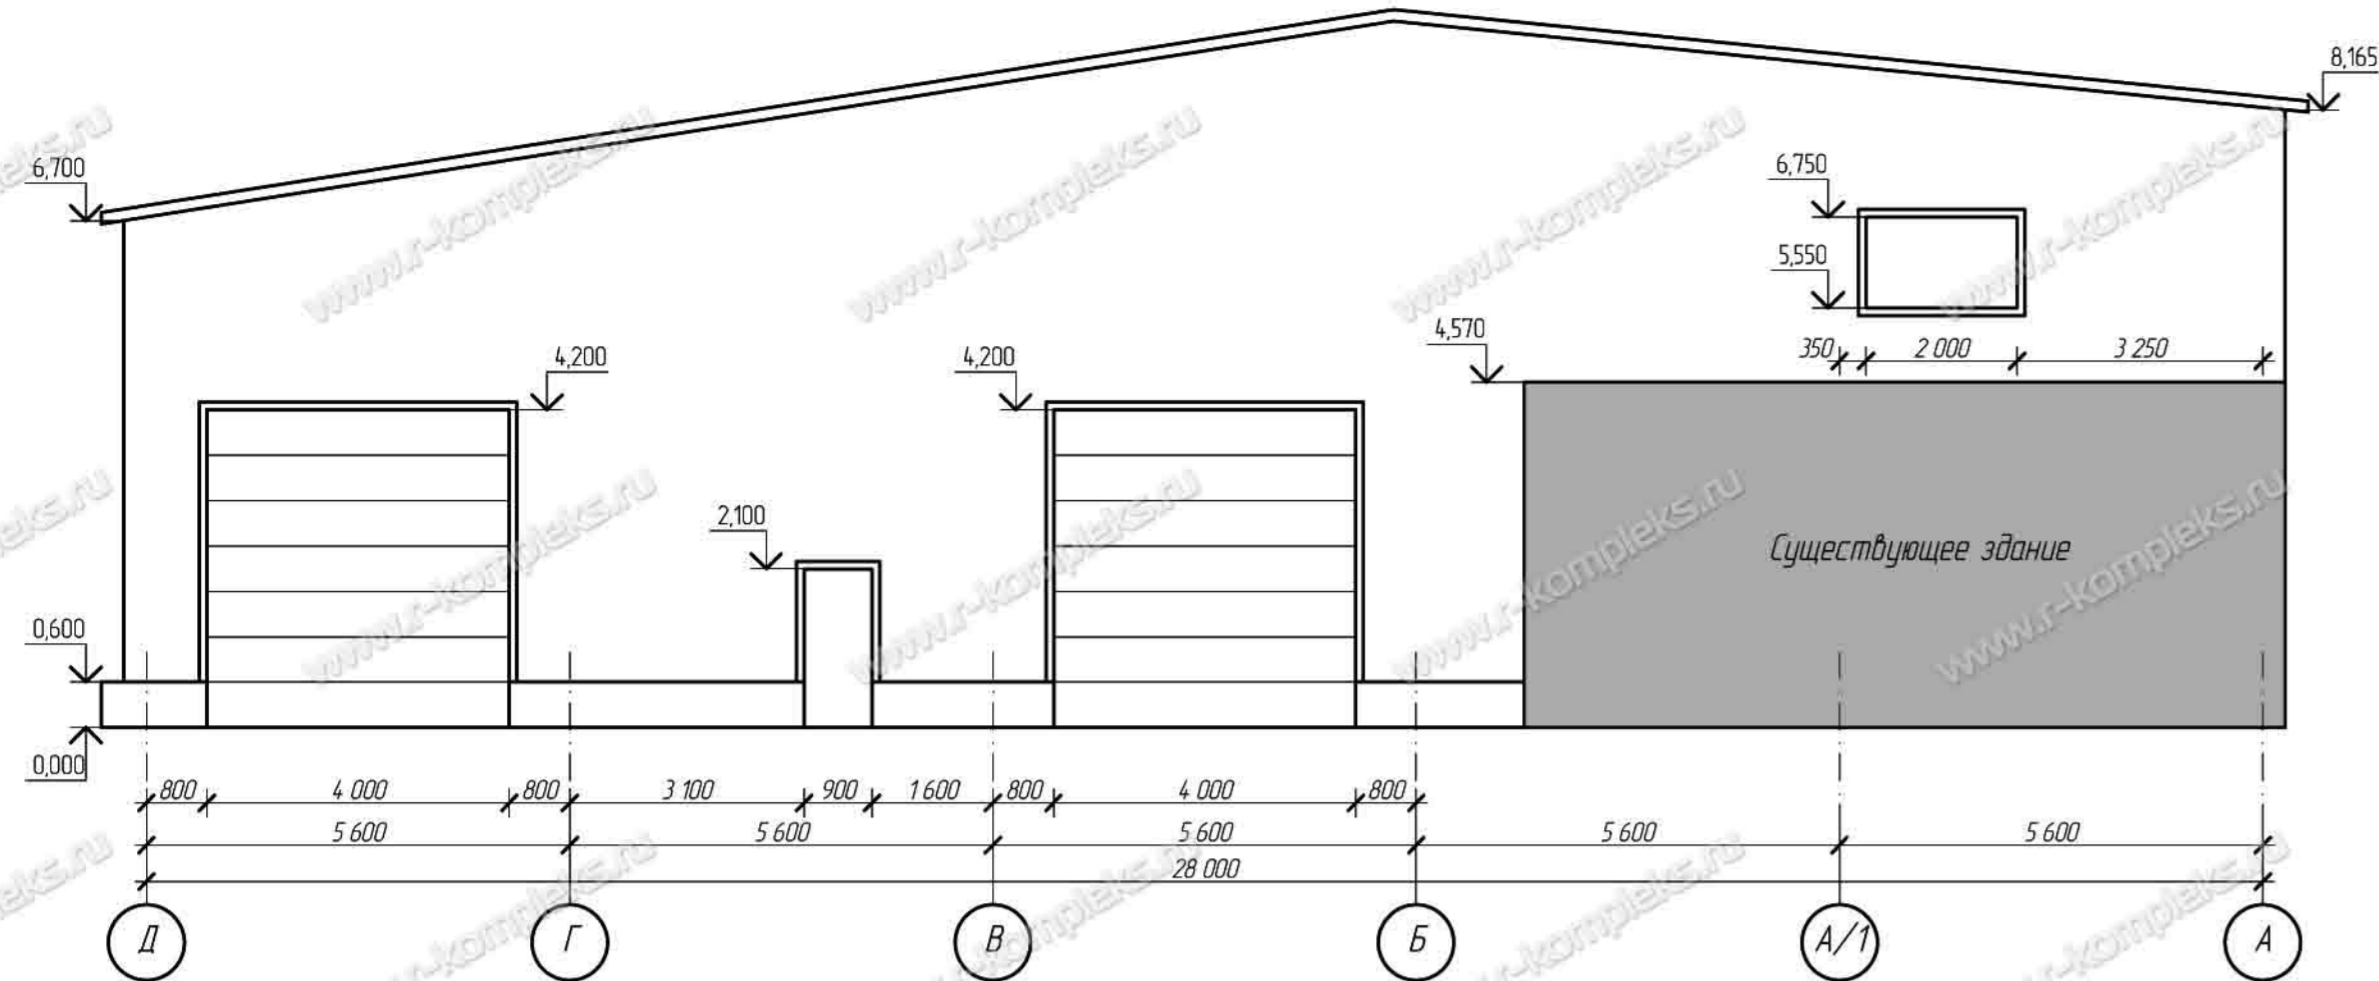


Фасад по оси 6

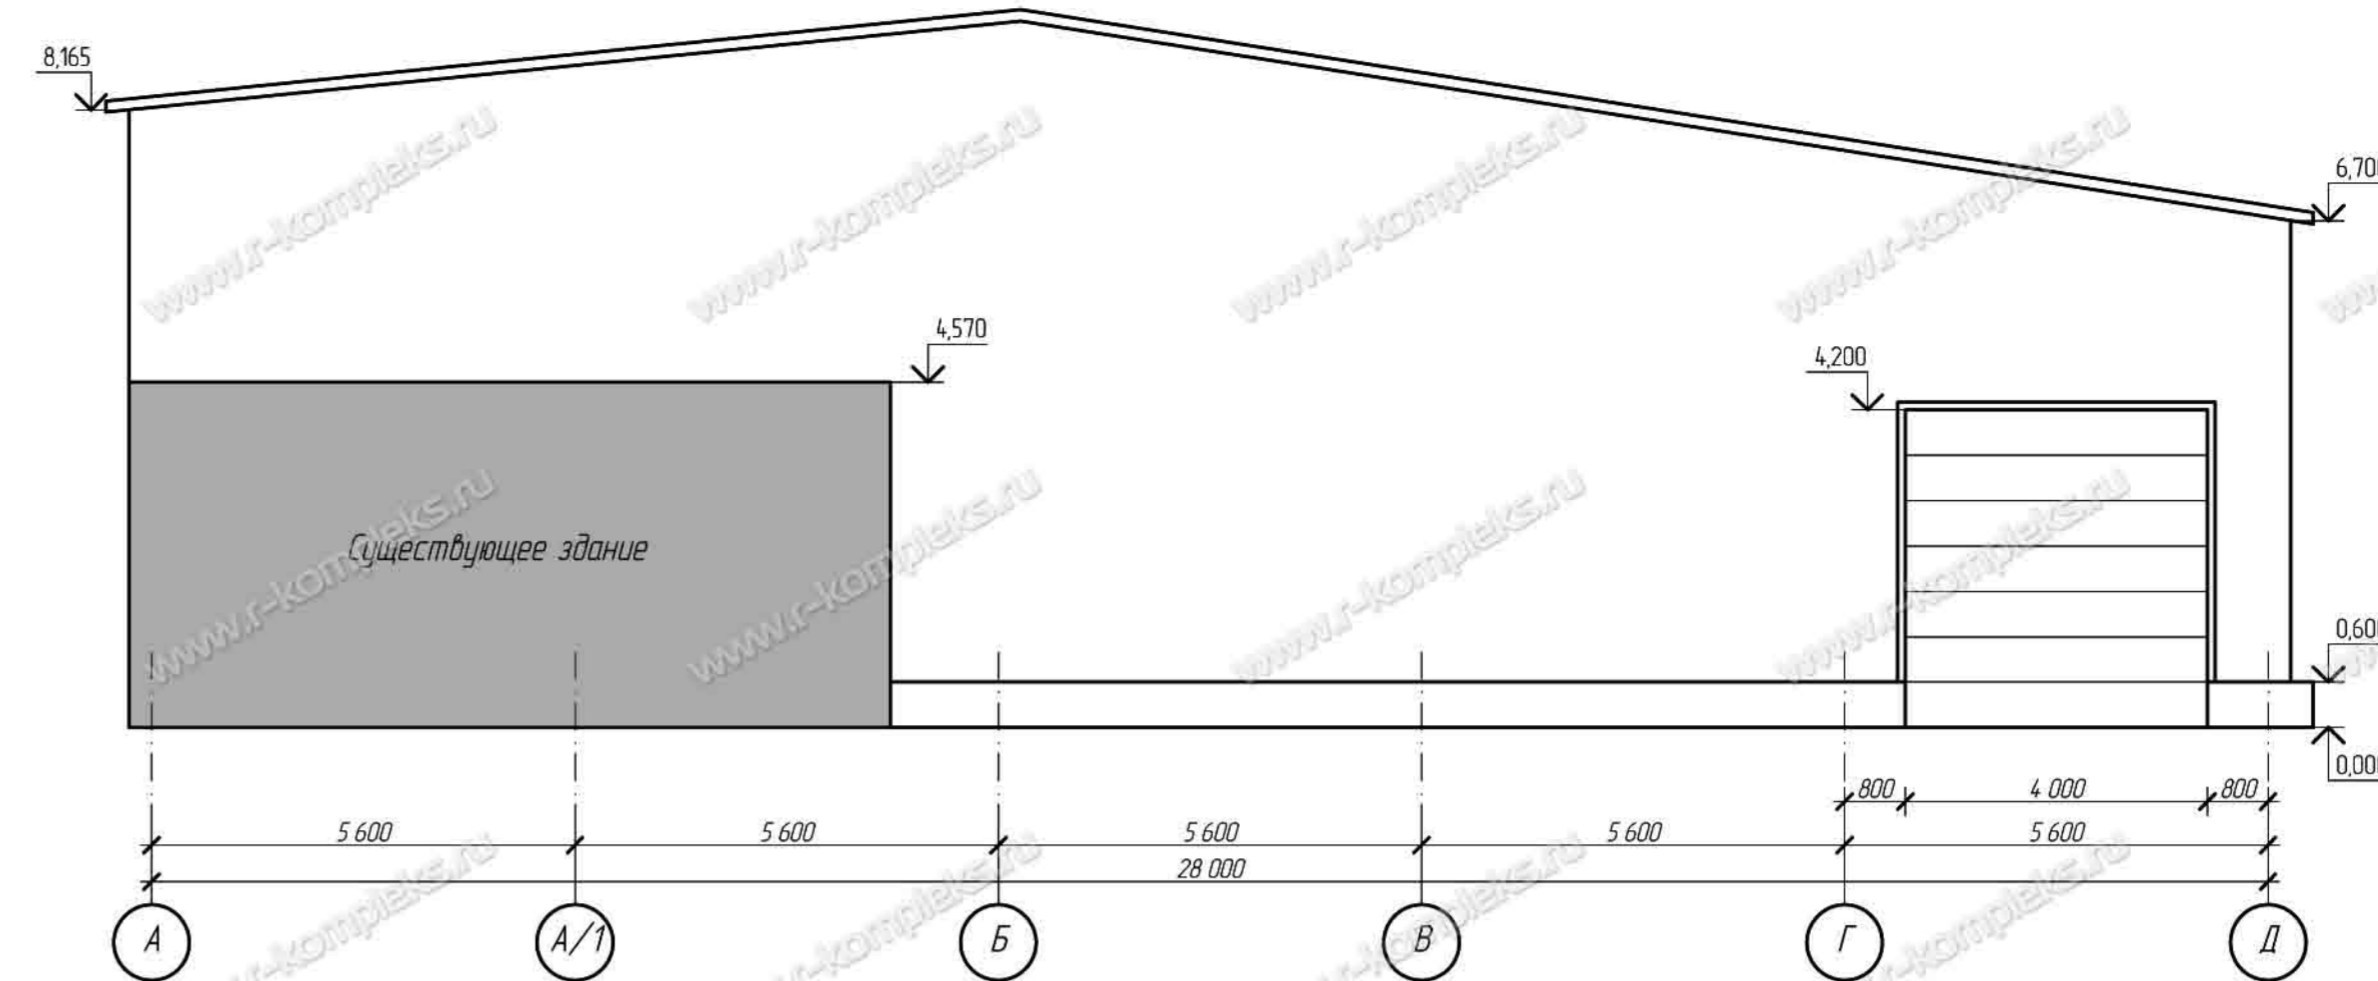

Фасад по оси А

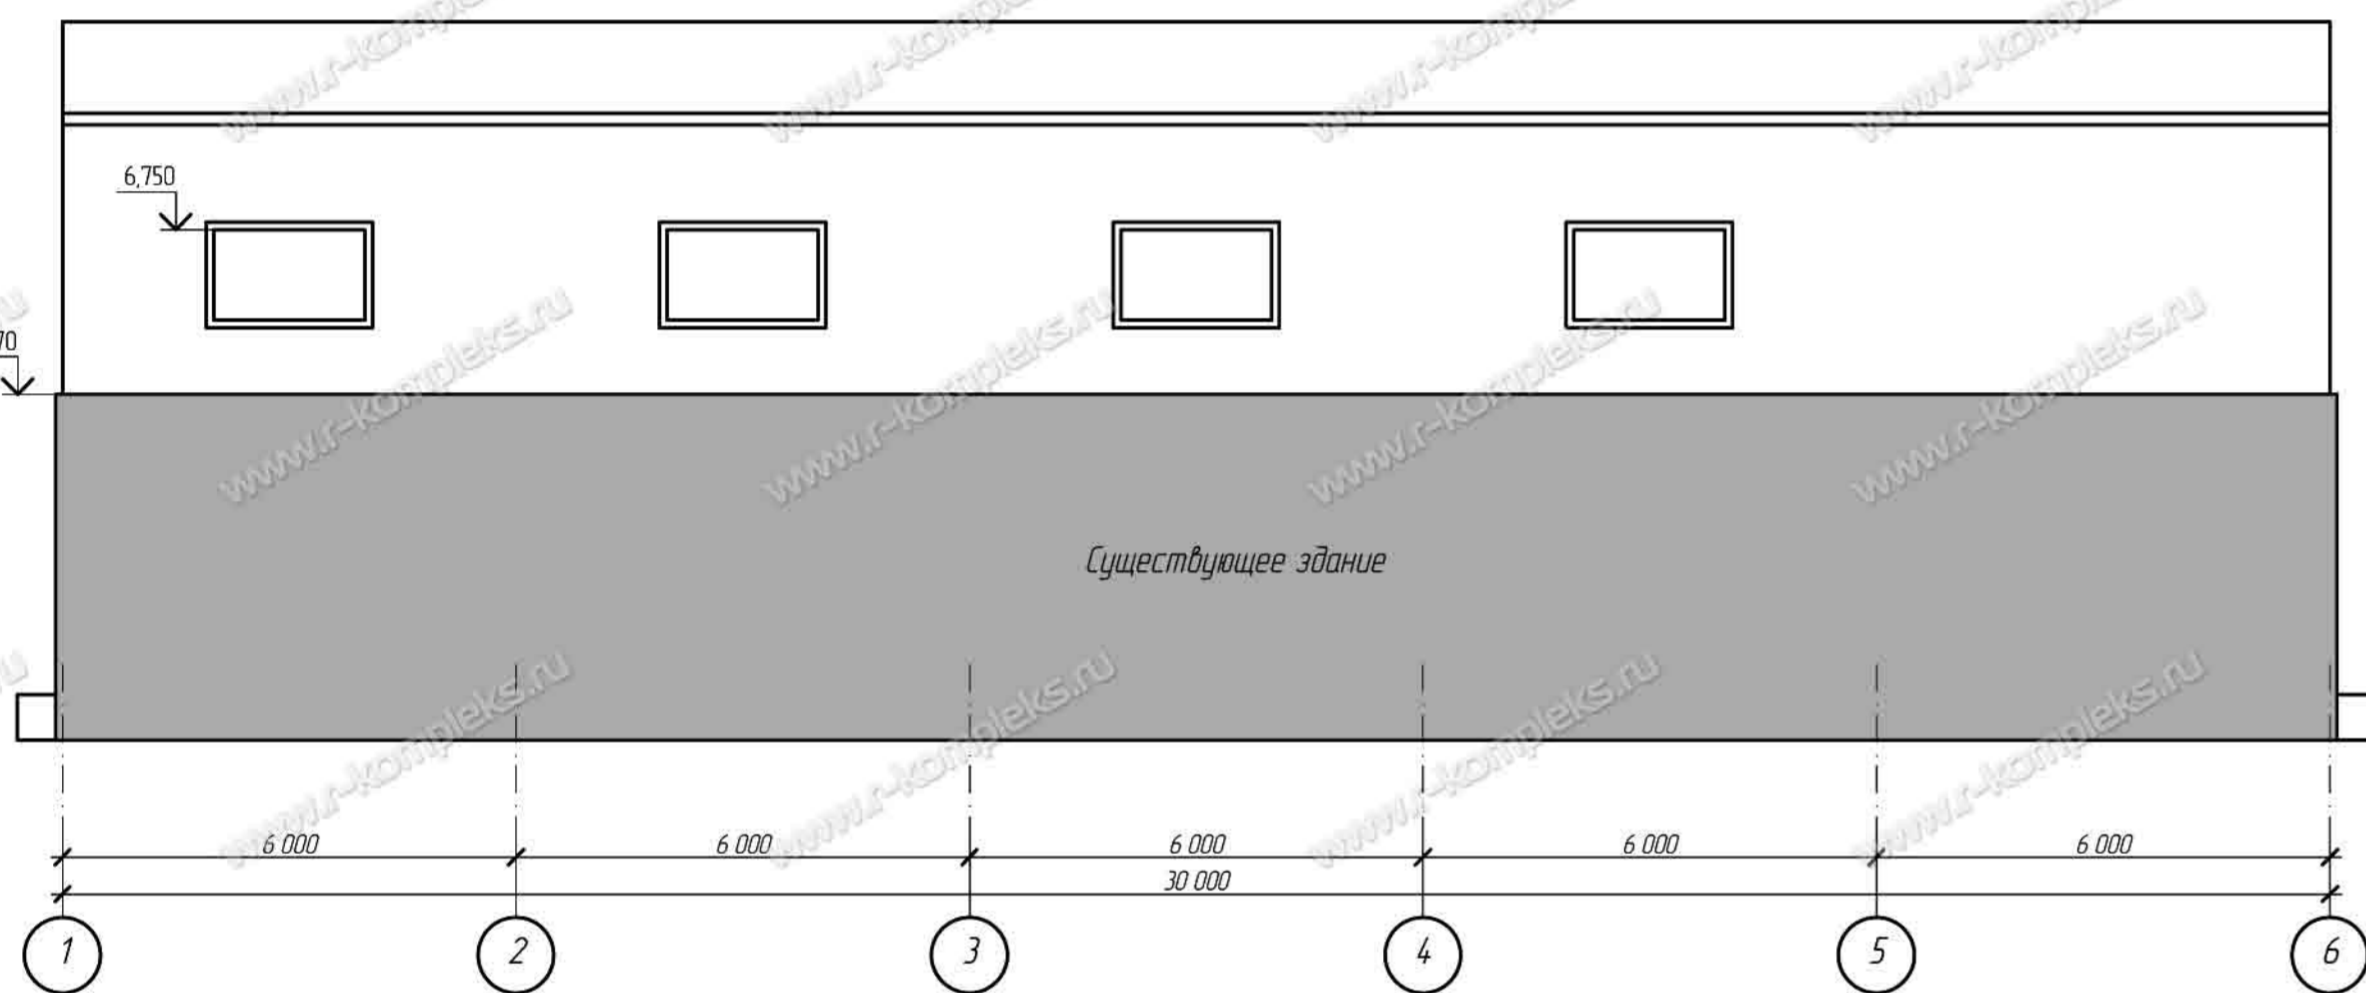

Фасад по оси Д

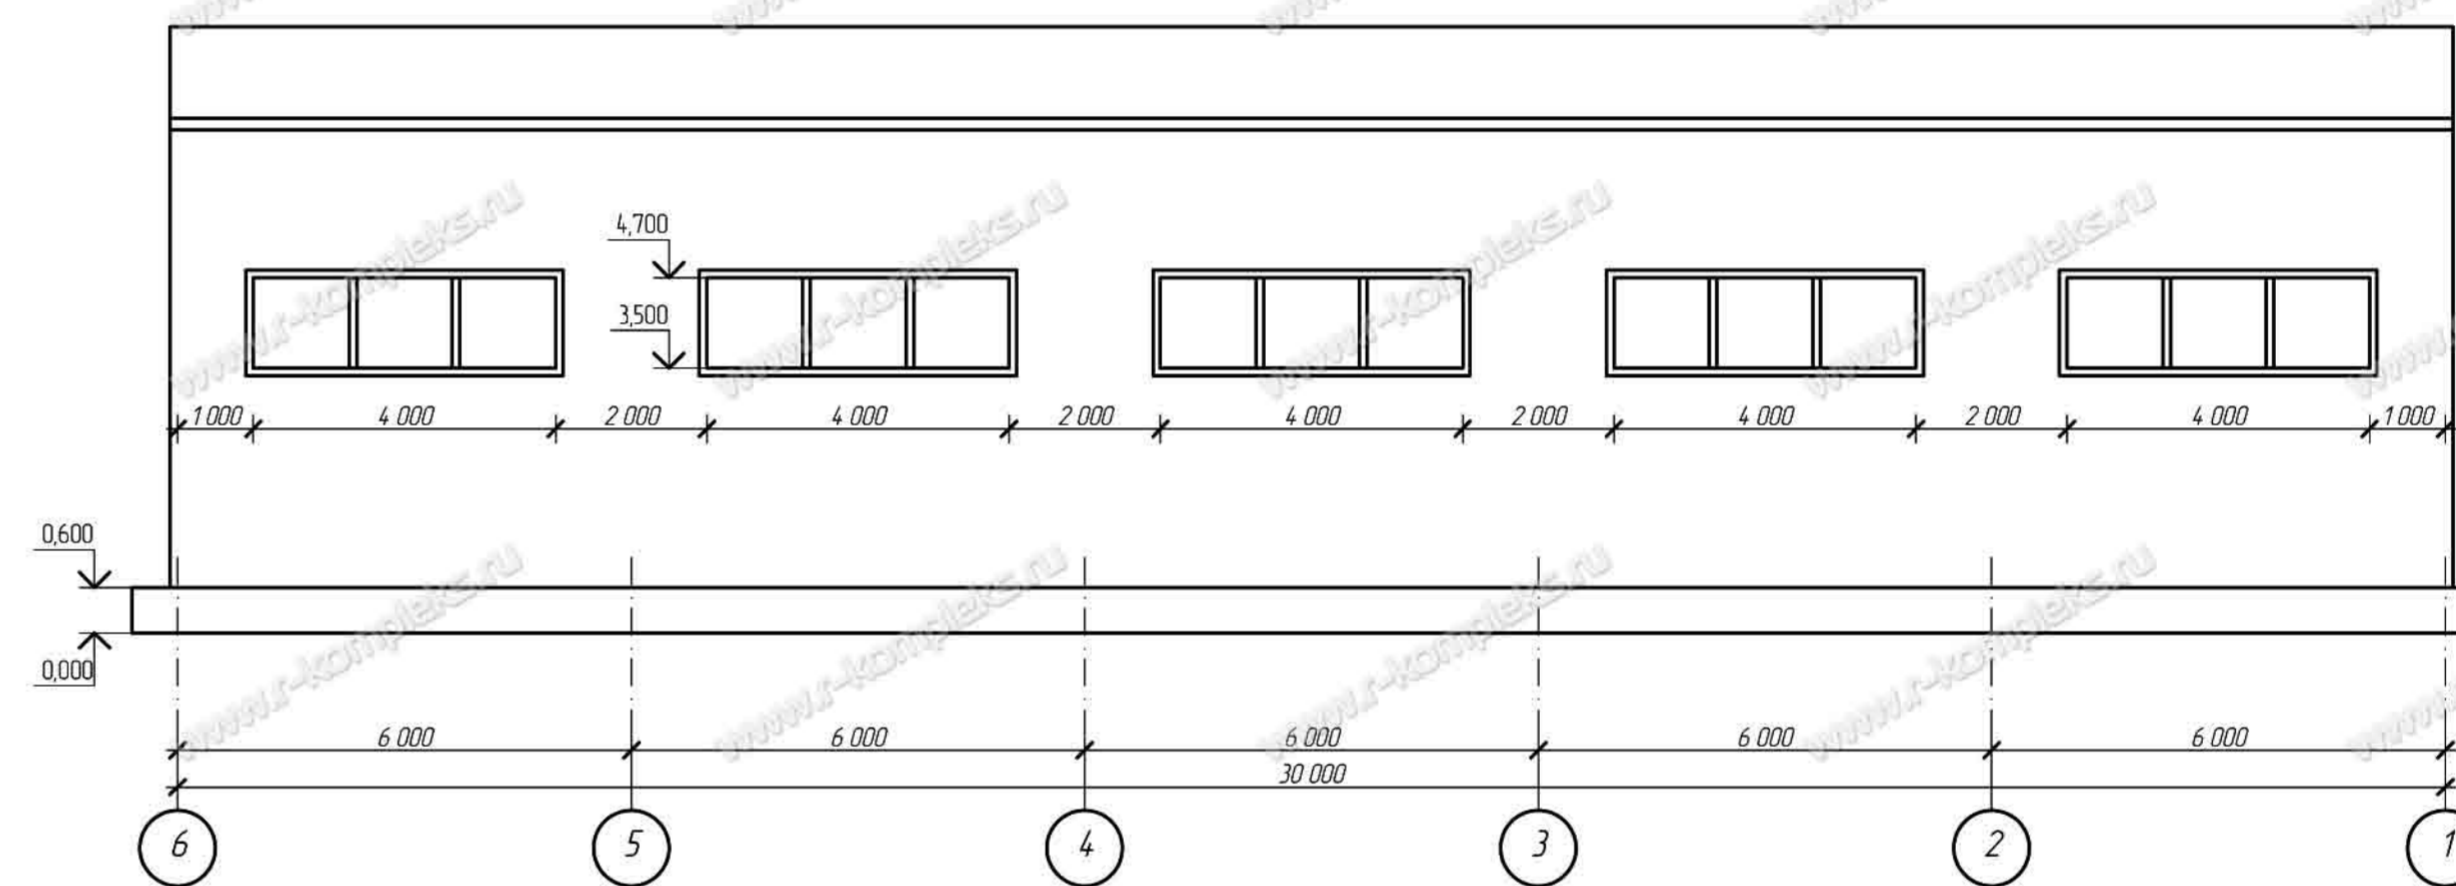

Изм.	Кол. уч.	Лист	№ док.	Подпись	Дата			
Г/И/П								
Разработ							Стадия	Лист
Пробир								Листов
И. контр.								

Производственная компания
РЫБИНСКОМПАКС
www.r-kompleks.ru

